




• Hierdie woning voldoen aan die minimum vereistes ten opsigte van R-waardes.

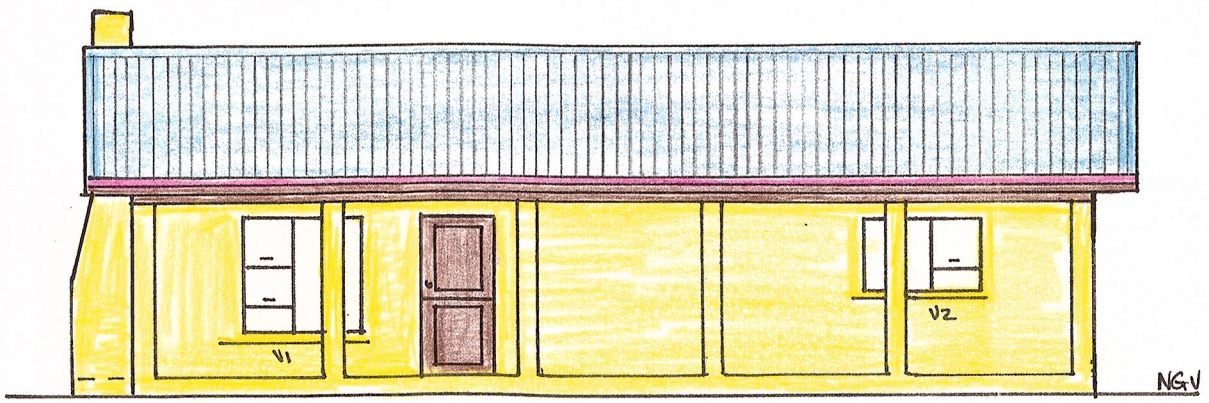

005 / ASTERLAAN AANSIG SKAAL 1:100 ?

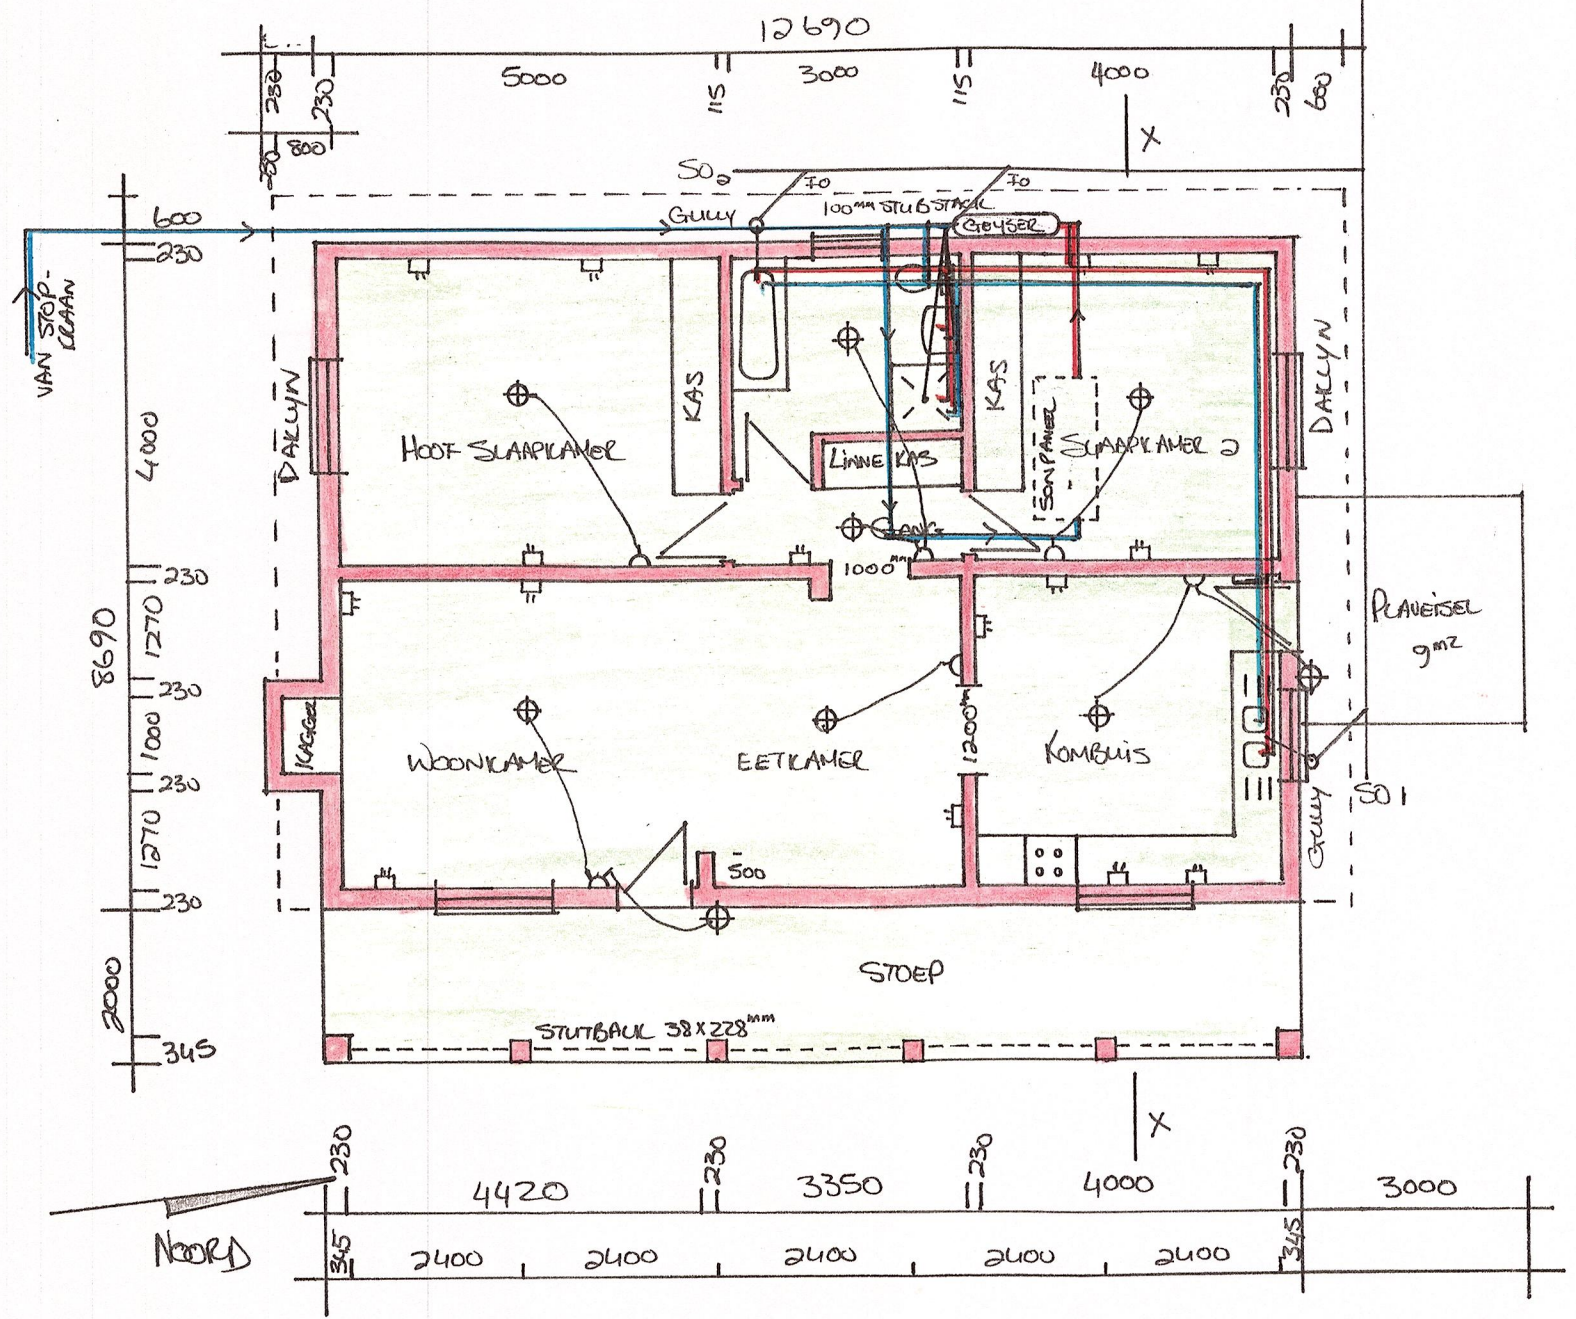

Vloer- en uitleg plan SKAAL 1:100

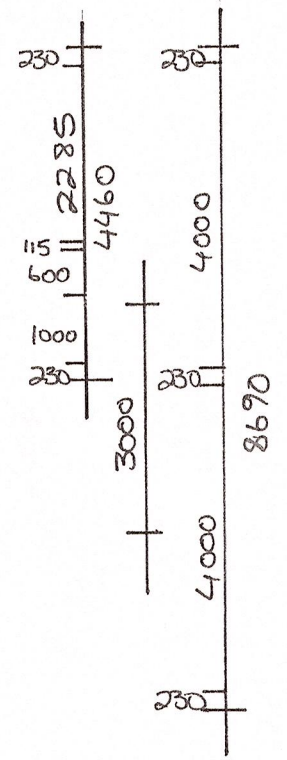

ALGEMENE NOTAS:

- KONTRAKTEUR MOET ALLE WAAK- + MATES OP DIE TELLAIN KONTROLEER VOOR ENIGE BOUWERK BEGYN. ENIGE AFWYKING MOET MET DIE EIENAAR EN TEKENAAR BESPREK WORD.
- ALLE WERK MOET STRONG VOLGENS DIE NATIONALE BOUREGULASIES GEBOU WORD.
- DIE KONTRAKTEUR IS VERANTWOORDELIK VIR DIE ROEL VAN DIE ELEKTRIESE- EN LOODGIETESSERTIFIKATE, ASOOK DIE INSPEKSIES DEUR DIE BOUINSPEKTEUR EN DIE UITREIKING VAN DIE OKUPASIESERTIFIKAT.
- DIE KONTRAKTEUR + EIENAAR IS ALLEEN VERANTWOORDELIK VIR VOLDOENING AAN DIE OSH-WET (HEALTH SAFETY) EN MOET TOESIEN DAT ALLE VEILIGHEIDSMATREELS IN PLER IS VIR DIE VOLLE TERMYN VAN DIE KONSTRUKSIE TYDPERK.
- MATES MOET NIE JANAF DIE PLAN GESKAAL WORD NIE, SLEGS GESKEWDE MATES MOET GEBRUIK WORD.
- VOLLEDIGE SPESIFIKASIEELS VOLGENS DIE EIENAAR

VOORGESTELDE NUWE WONING EN MOTORHUIS VIR DIE PIKAAN-GESIN, TE 675 564, ASTERLAAN, BARRYDALE

Vloeroppervlakte: woning	: 110,27 m ²
Stoep	: 25,38 m ²
MOTORHUIS:	52,16 m ²
TOTAAL	: 187,81 m ²

EIENAAR: _____

MUNISIPALE STEMPEL

SWELLENDAM MUNICIPALITY APPROVED

12 JUN 2018

F.P. Erasmus / Pf. Tech. Eng. Director Infrastructure Services



Otjitoit Bouitekenaars

Adele du Toit (SACAP no. D 1390)

Adele

072 954 1348

Vonkpos/e-mail: adeledutoit4@gmail.com

028 512 3527

JANUARIE 2019

JP-564 BD